


PLANO TOPOGRAFICO
ESCALA 1:50

CUADRO DE CONSTRUCCION

LADO		RUMBO	DISTANCIA	V	C O O R D E N A D A S	
EST	PV				Y	X
				A	49,758.8358	19,997.1642
A	B	S 50°25'27.56" W	42.330	B	49,731.8675	19,964.5369
B	C	S 34°35'50.83" E	18.714	C	49,716.4625	19,975.1631
C	E	S 32°02'11.78" E CENTRO DE CURVA DELTA = 05°7'18.10" RADIO = 45.000	4.021	E D	49,713.0536 49,690.9112	19,977.2962 19,938.1208
					LONG. CURVA = 4.023 SUB.TAN.= 2.013	
E	F	N 46°58'08.93" E	42.127	F	49,741.8012	20,008.0909
F	H	N 33°09'46.57" W CENTRO DE CURVA DELTA = 02°42'11.80" RADIO = 265.476	12.748	H ?	49,752.4705 49,892.4093	20,001.1125 20,226.7112
					LONG. CURVA = 12.750 SUB.TAN.= 6.229	
H	A	N 31°48'40.67" W	7.490	A	49,758.8358	19,997.1642
SUPERFICIE = 894.97 m2						

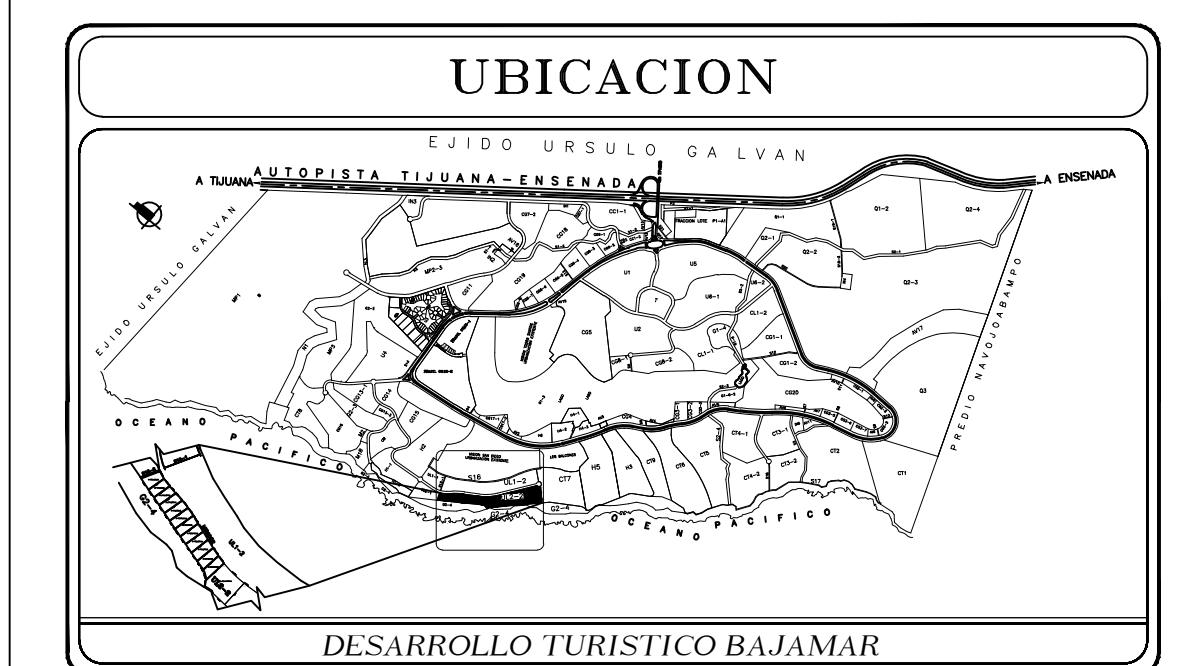

CONTIENE:

LOTE UL2-2 FR 11

UBICACION:

MISION LAS CALIFORNIAS
MIRADOR DE BALLENAS MANZANA UL2-2
DENTRO DEL DESARROLLO TURISTICO BAJAMAR

CLAVE CATASTRAL:

BM-2UL-211

PERITO:

ESCALA

ACOTACION

FECHA

INDICADO

METROS

AGOSTO 2024

PROPIETARIOS

SR. ERNESTO F. ECHAVARRIA S.

SR. TRIGIO CANEDO U.

NOTAS:

NO. DE PLANO

21/24